


HC
HIDROMASAJES
CÓRDOBA

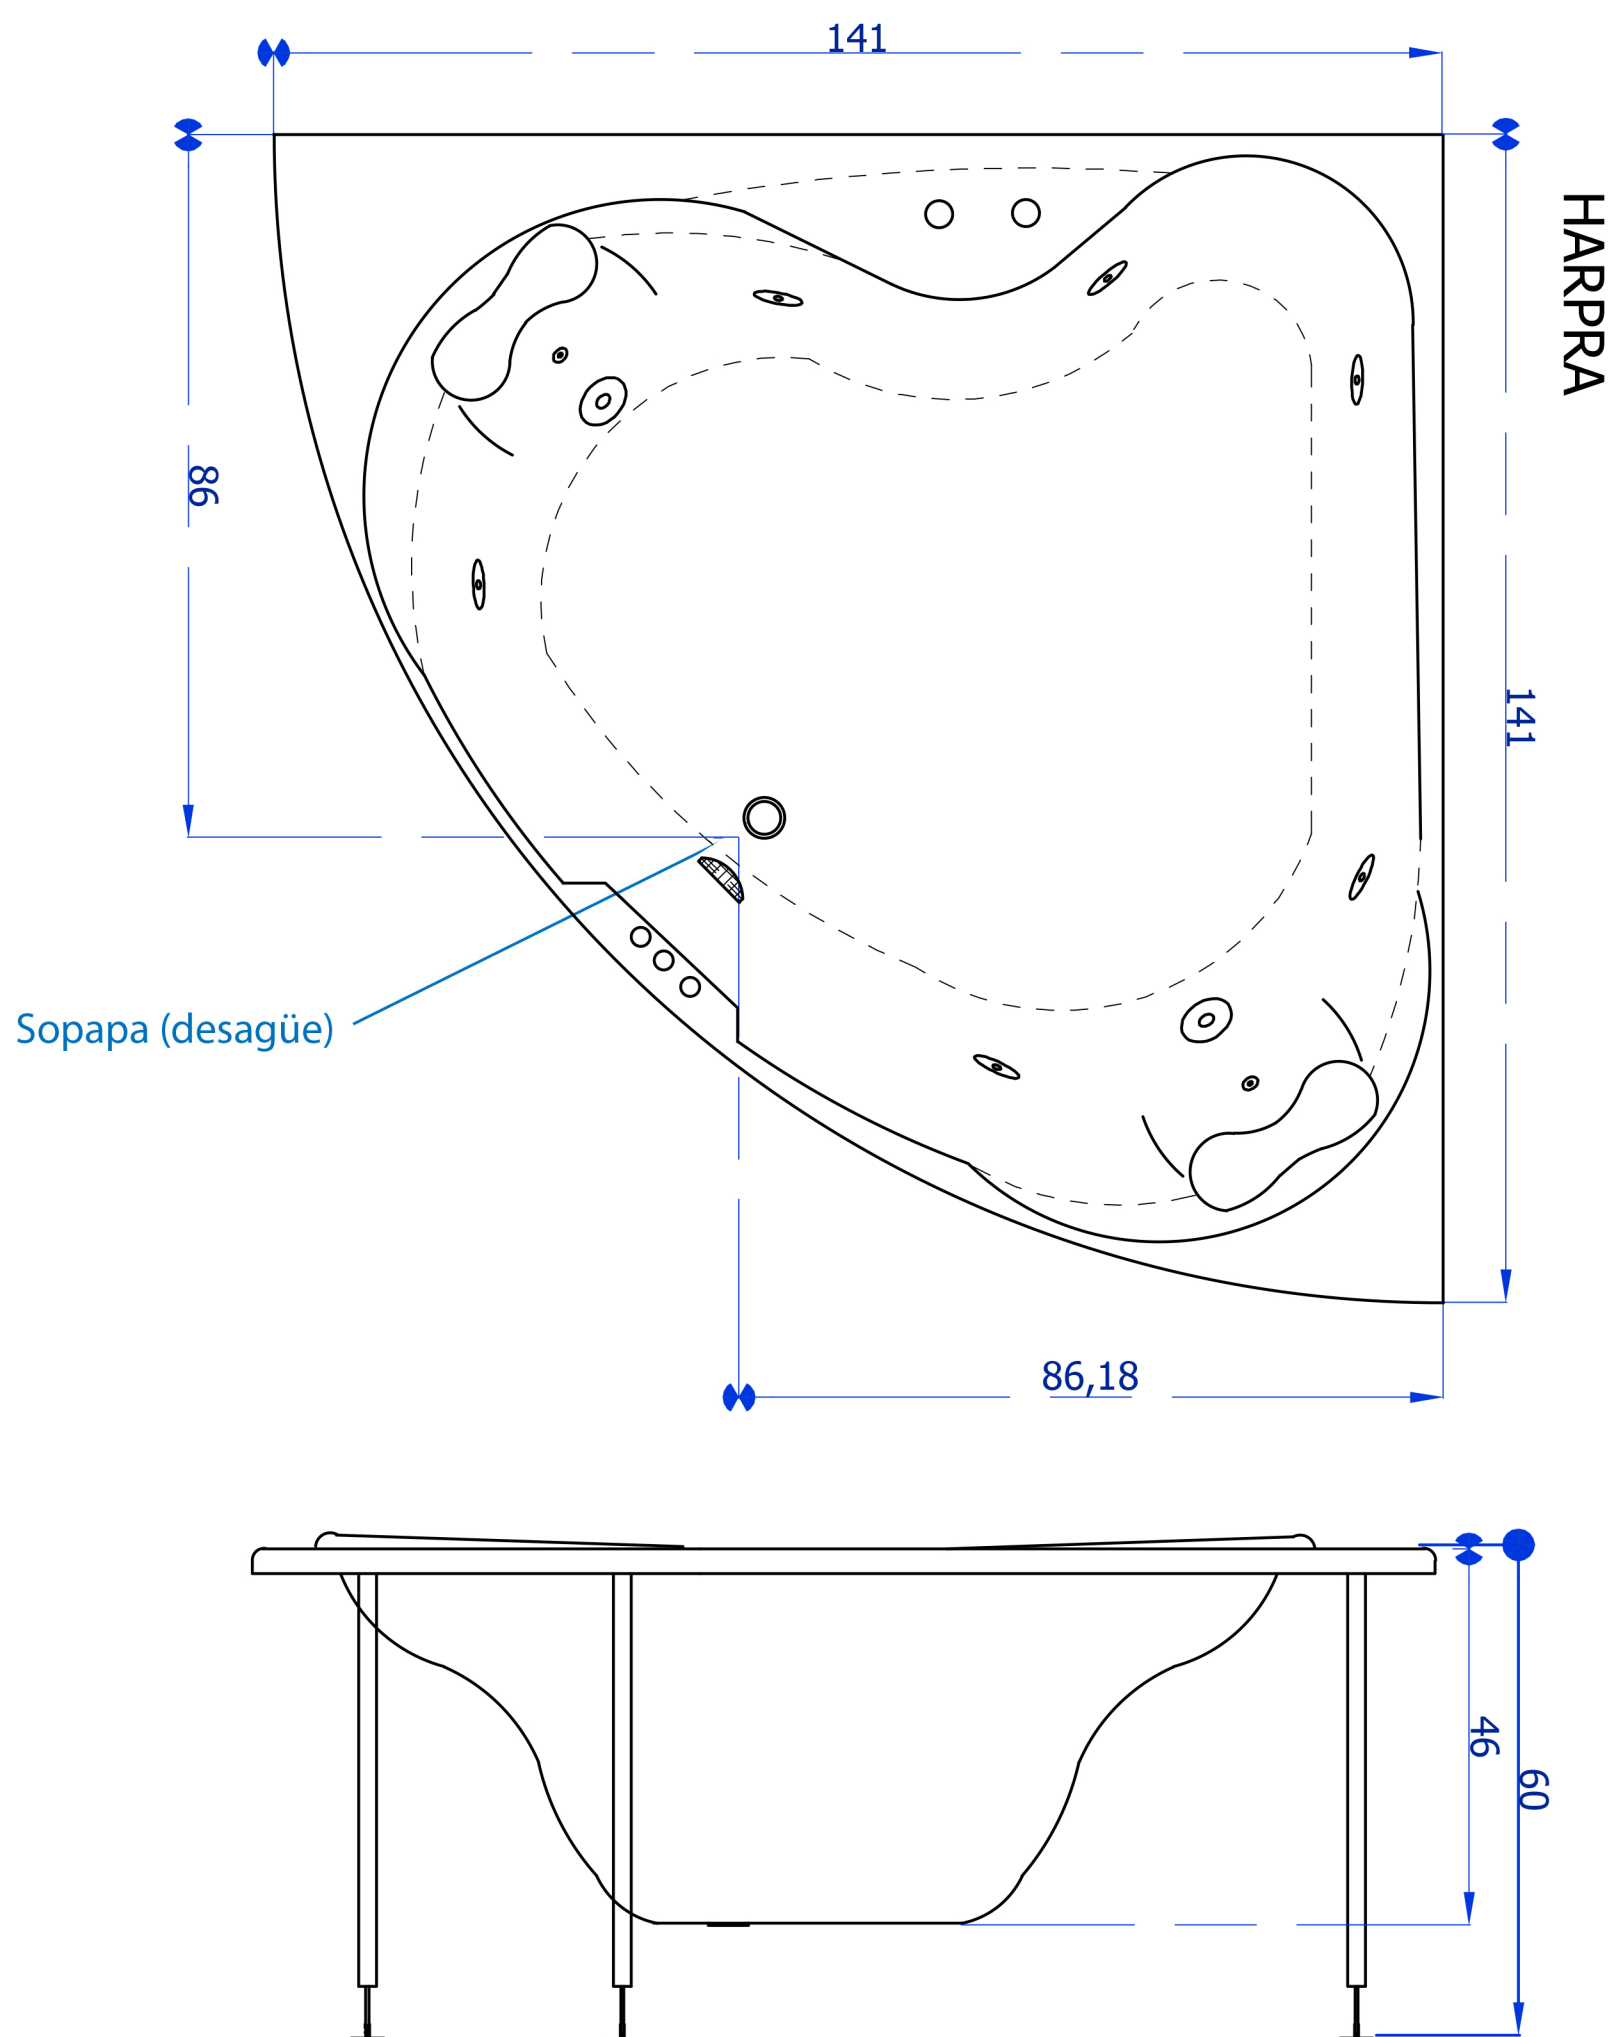

● Recomendamos colocar a 20 cm, como mínimo, del desagüe la conexión a cloaca del piso.

1,41 x 1,41 x 0,46 m

HARPPRA